




DOSSIER DE PLANS
VILLA B



Villa B

Orientation	Sud-est
Pièces	5
Chambres	3
Surface utile	202,7 m ²
Surface Brute de Plancher SBP	141,4 m ²
Terrasse	14,4 m ²
Jardin	161 m ²

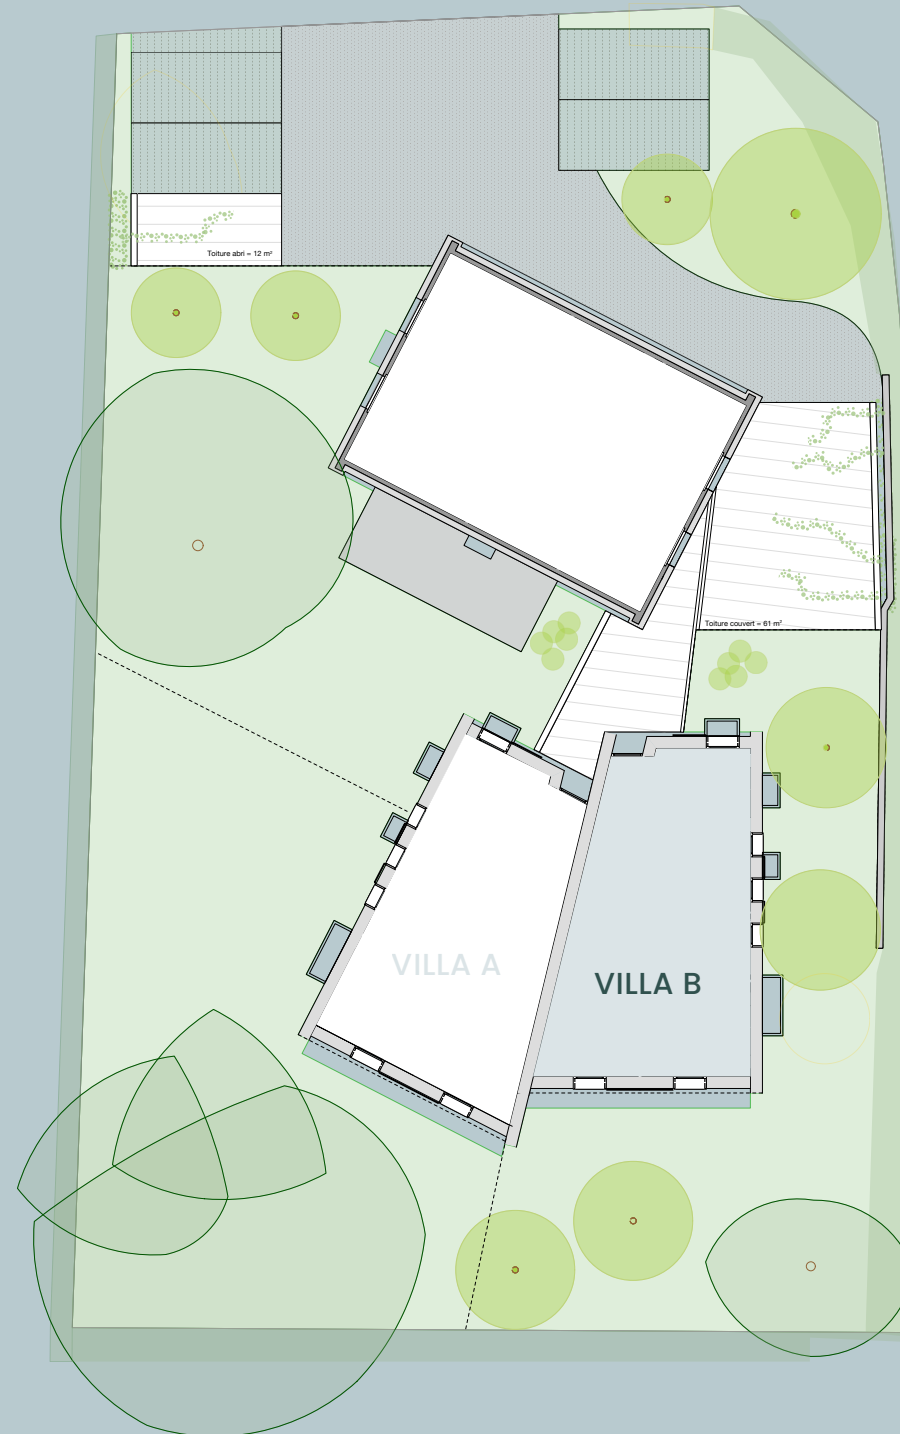



Villa B

REZ-DE-CHAUSSÉE

Cuisine, séjour, salle à manger 37 m²

Terrasse 14,4 m²

Jardin 161 m²

Surfaces nettes

Cuisine
Séjour Salle à manger
41 m²

Terrasse
14,4 m²

Cuisine
Séjour Salle à manger
37 m²

Terrasse
14,4 m²





Villa B


ÉTAGE

Suite parentale 16,1 m²

Chambre 2 12,4 m²

Chambre 3 11,3 m²

Surfaces nettes

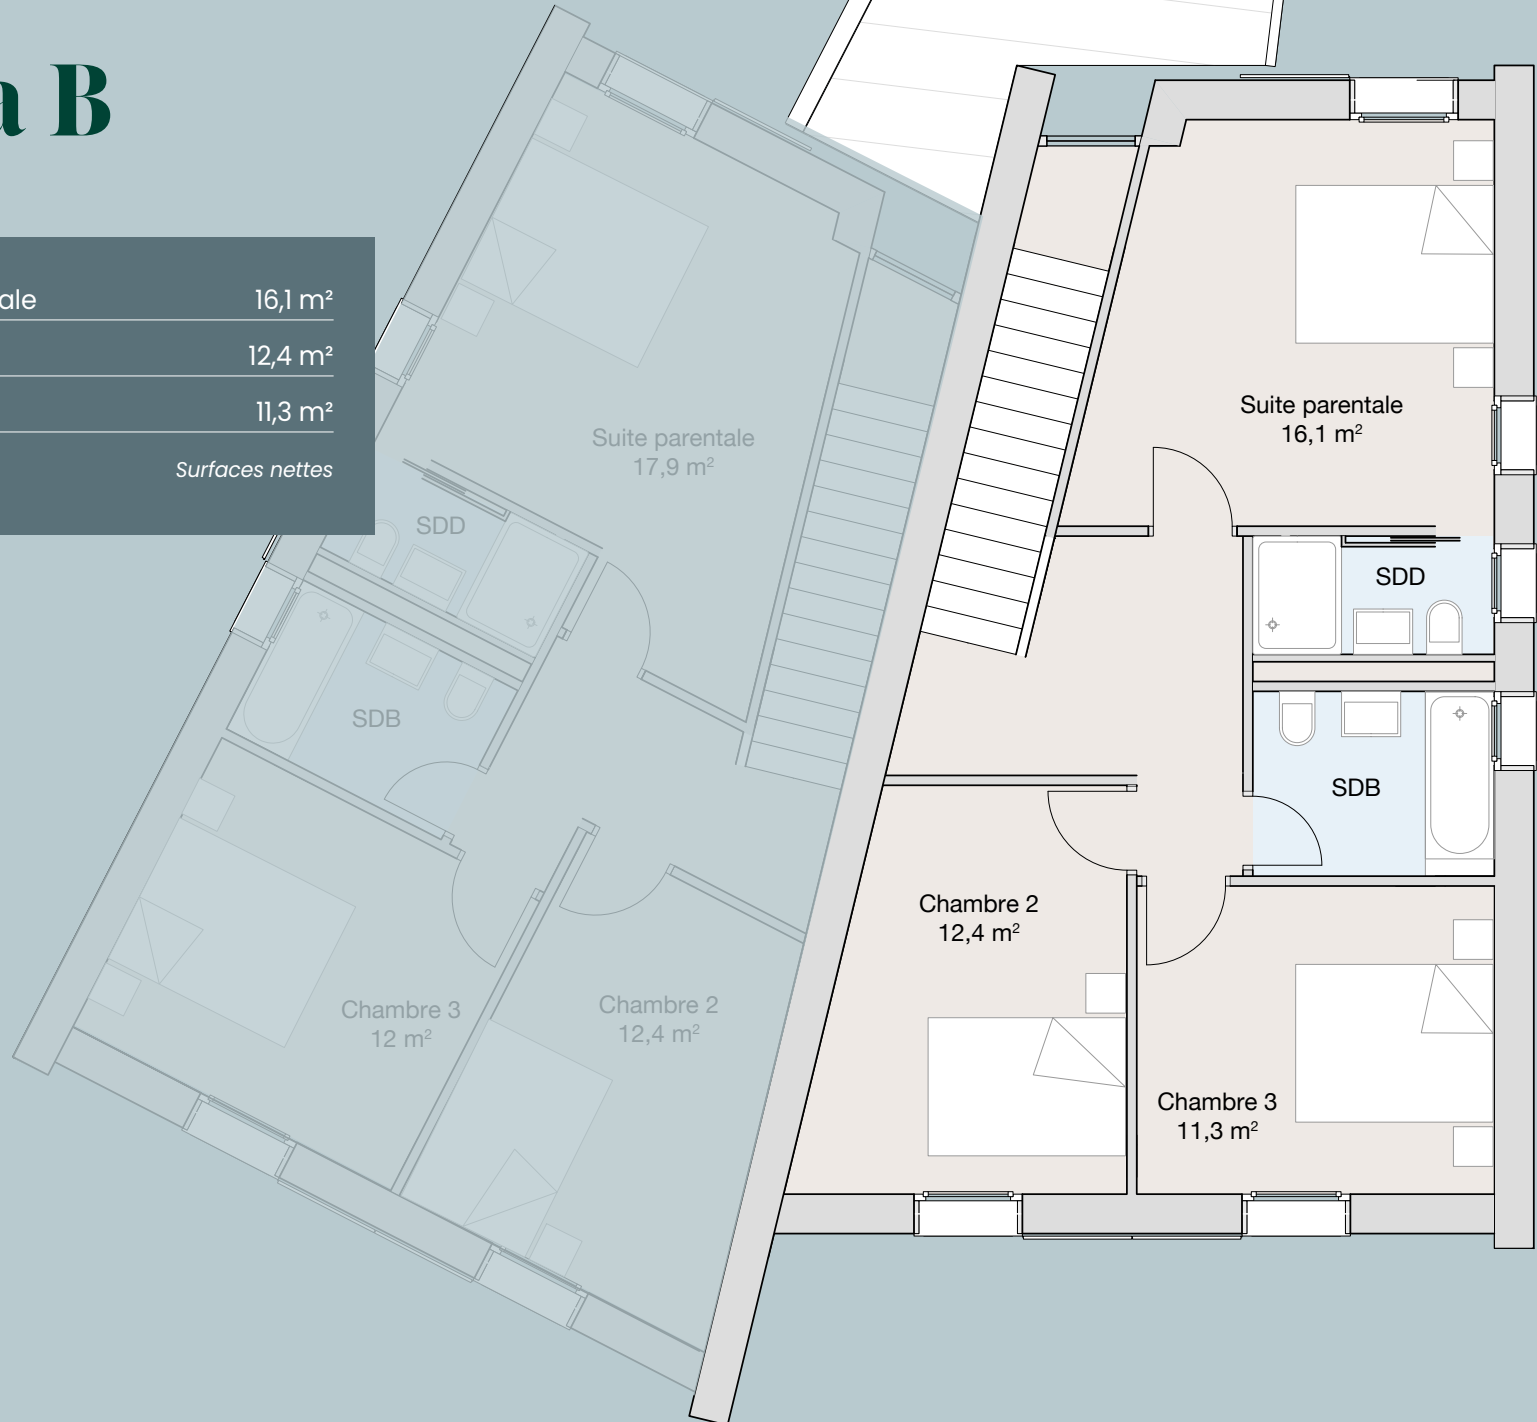



Villa B


SOUS-SOL

Salle de jeux 24,8 m²

Cave 7,6 m²

Local technique 7,3 m²

Surfaces nettes

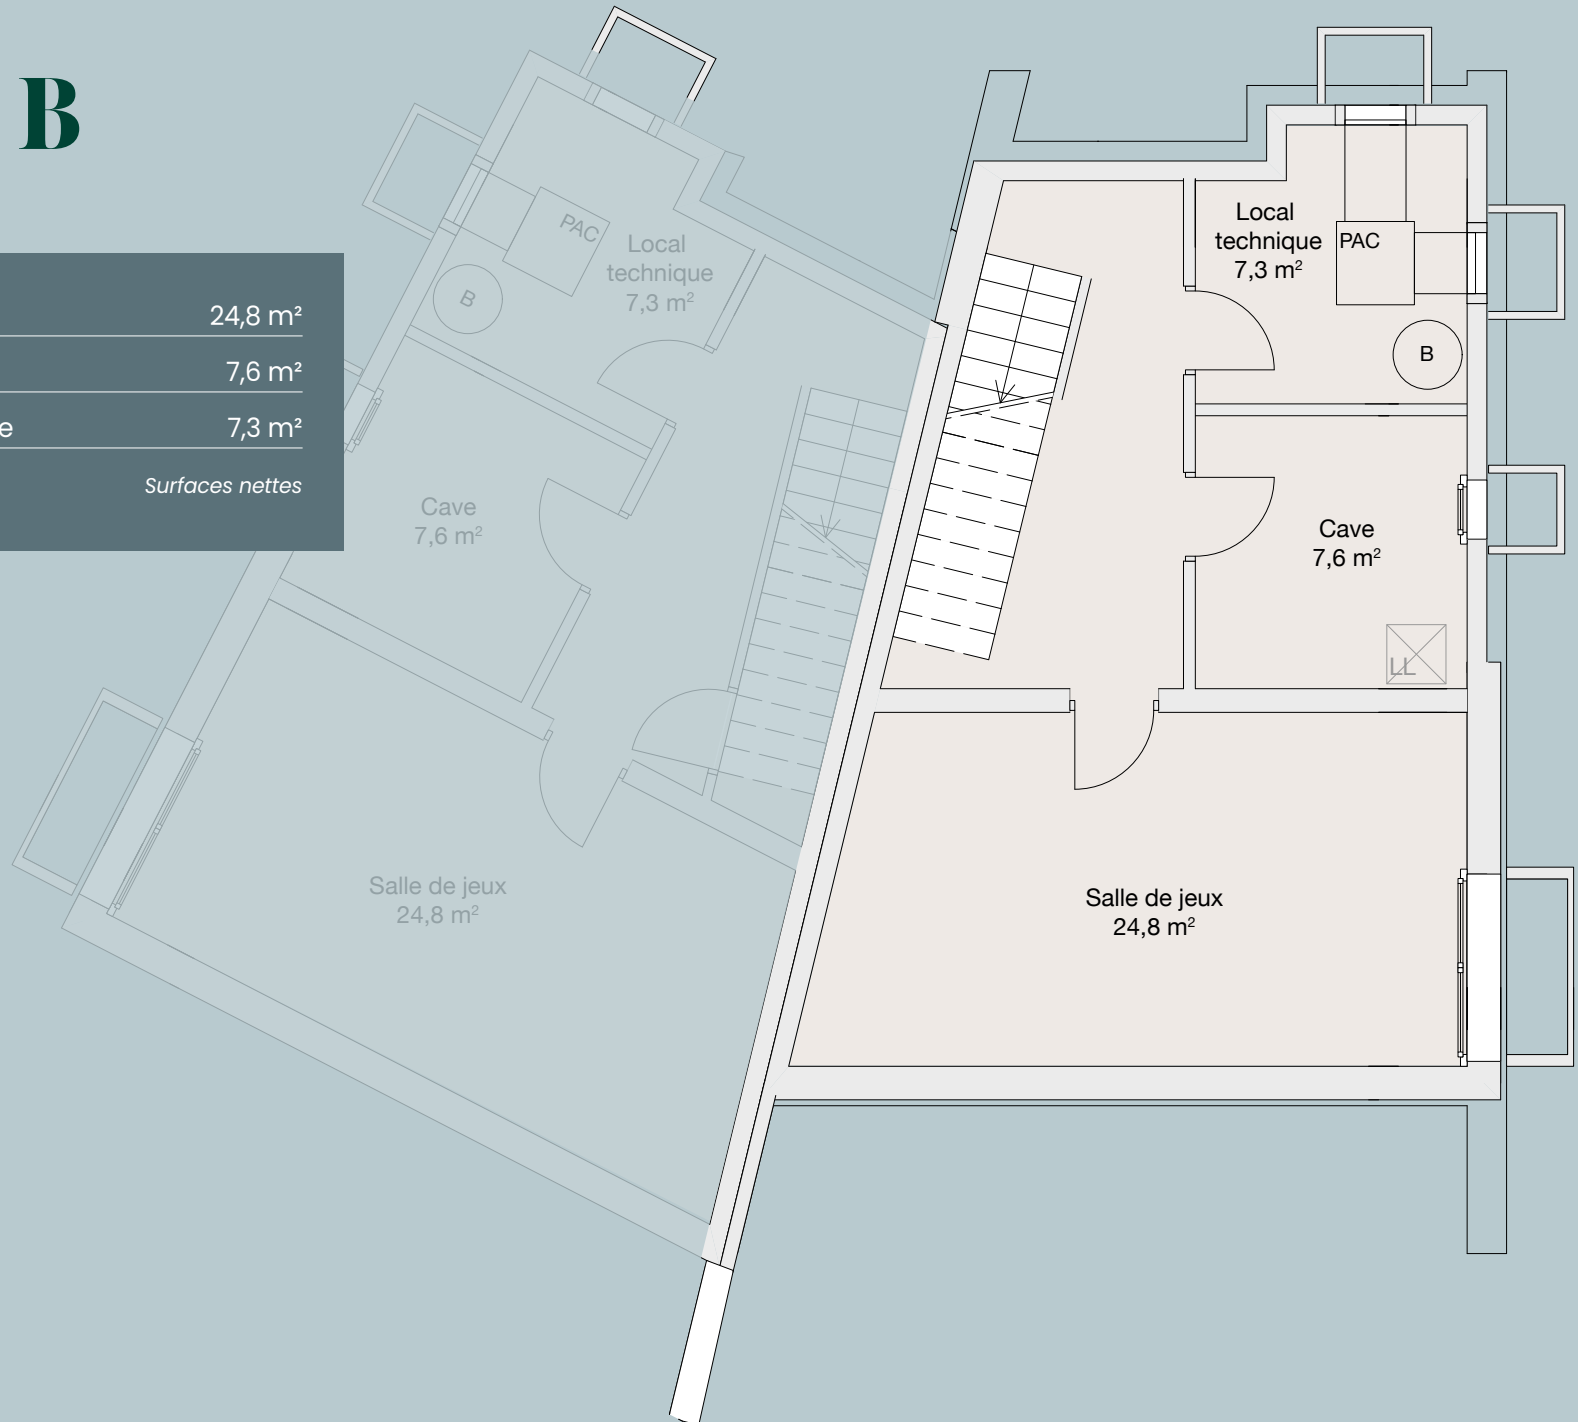

Naef | Projets Neufs

+41 22 839 39 80

promotion.ge@naef.ch

Av Eugène Pittard 14-16, 1206 Genève

naef | Projets
neufs

Toutes les informations répertoriées dans cette brochure, notamment les surfaces, les plans et les images 3D, sont utilisées à des fins publicitaires. Elles sont communiquées à titre indicatif et n'ont aucune valeur contractuelle pouvant engager Naef Immobilier SA.